


Kit 16 PV 1580 x 808 x 50 PAYSAGE

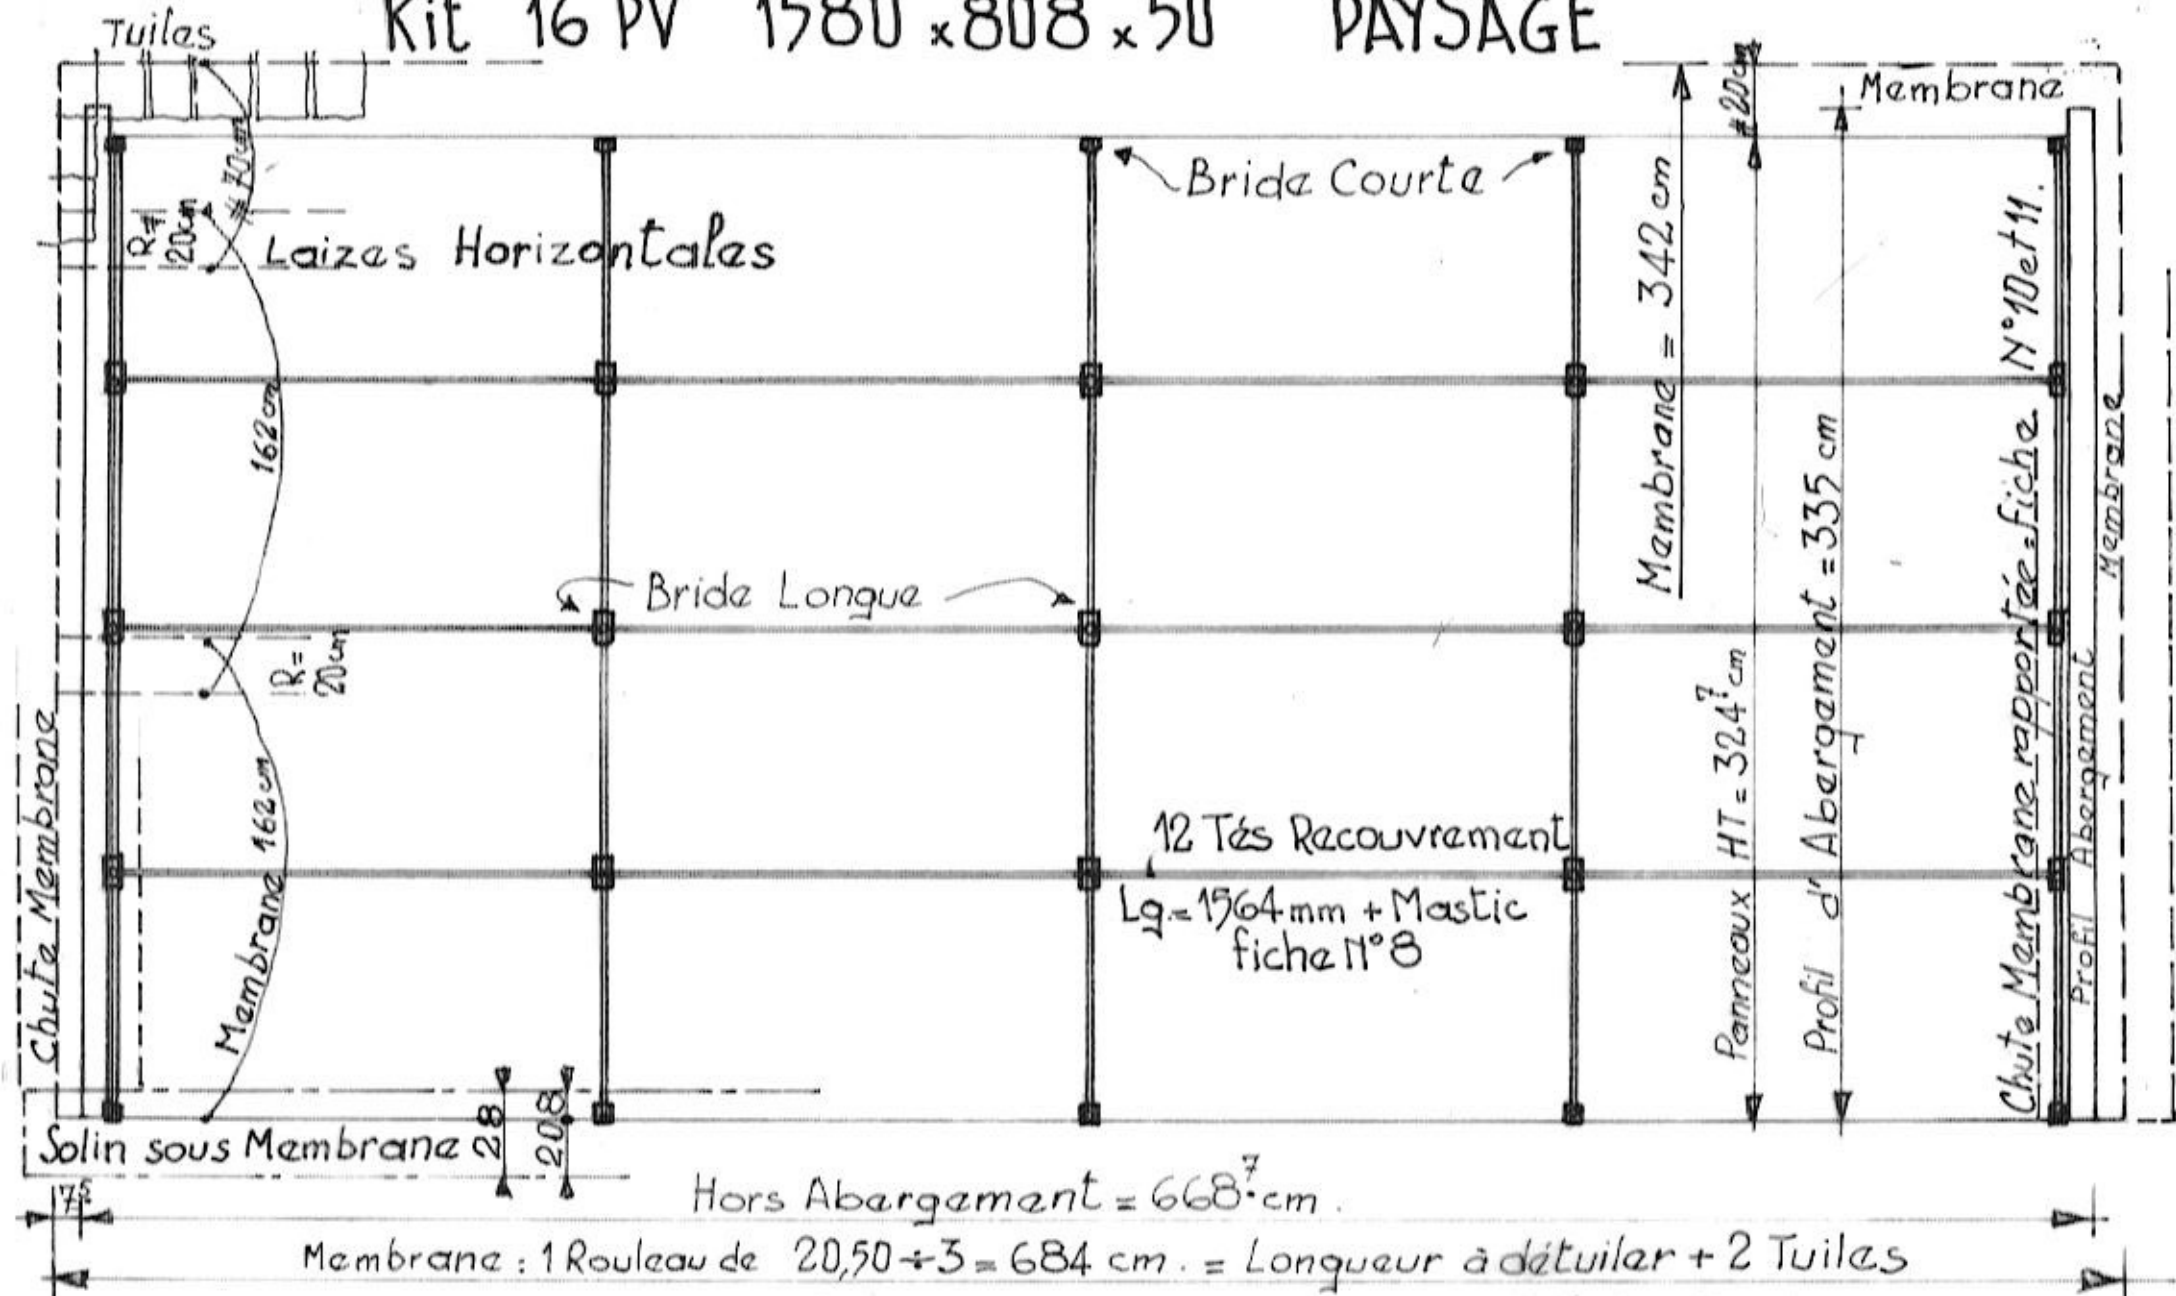

- 5 Rails Support $L = 325 \text{ cm}$ - 2 Profil d'Abargement $L = 335 \text{ cm}$ - 5 Insert-Butée Bosse + Bride Courte
- 15 Insert Coulissant + Bride Longue - 5 Insert Coulissant + Bride Courte - 10 Entretoise PVC
- 50 Vis + Rondelle EPDM - 2 Solin de $5,00 \text{ m} \times 28 \text{ cm}$ large. Brique - 1 Rouleau Membrane Frontlit de $20,50 \text{ m}$.
- 4 Cartouche MS Polymère - 1 Primaire - 1 Gabarit Paysage.