


Tuiles

Kit 16 PV 1580x808x50 PORTRAIT

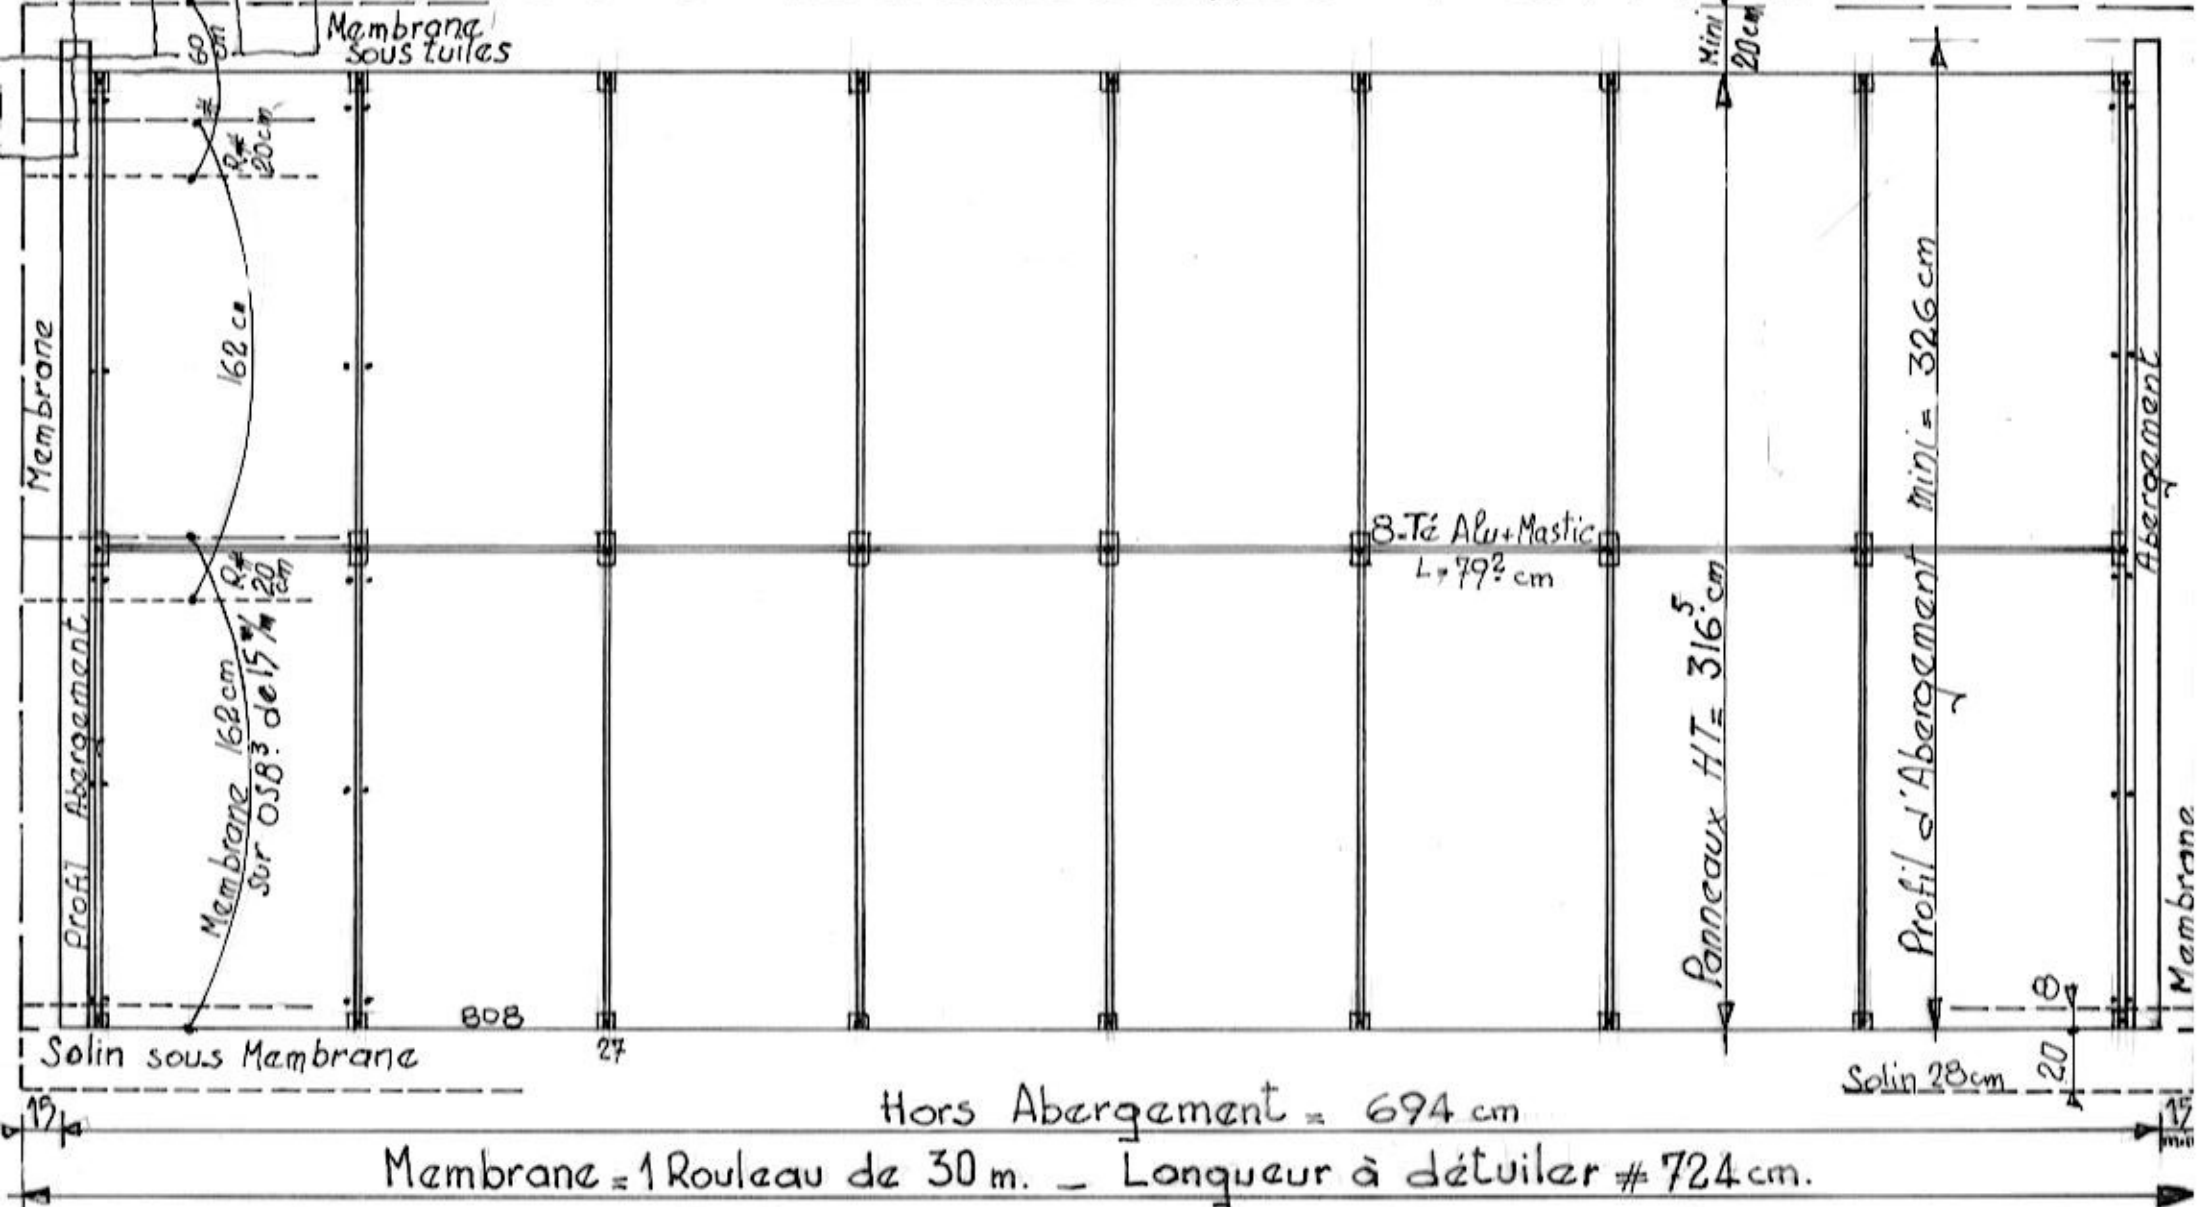

Hors Abergement = 694 cm

Membrane = 1 Rouleau de 30 m. - Longueur à détuiler # 724 cm.

- 9: Rail Support L=317cm - 2: Profil Abergement L=326cm - 9: Insert-Butée Basse+Bride Courte
- 9: Insert Coulissant+Bride Longue - 5: Insert Coulissant+Bride Courte - 6: Entretoise PVC
- 100: Vis+Rondelle EPDM - 2: Solin de 5,00 m. x 28cm large Brique - 1 Rouleau Membrane Frontlit de 30m. Long. - 3 Cartouche MS Polymère - 1 Primaire - 8: Té Recouvrement - 1 Gabarit Portrait.